



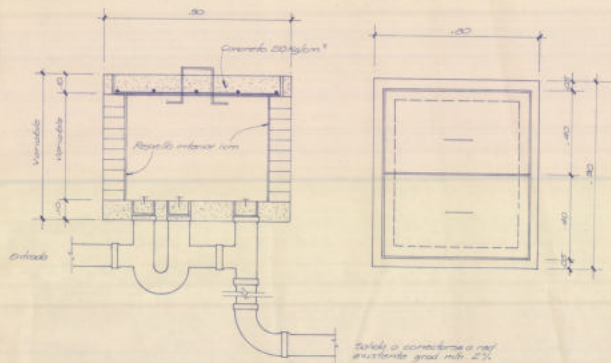


DETALLE DE CAJA DE REGISTRO ESC 1:10


ELEVACION TIPICA MAMPOSTERIA REFUERO INTEGRAL SIN COSE

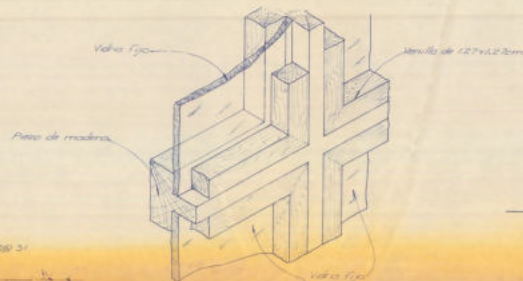


DETALLE MARCO DE VENTANA SIN COSE

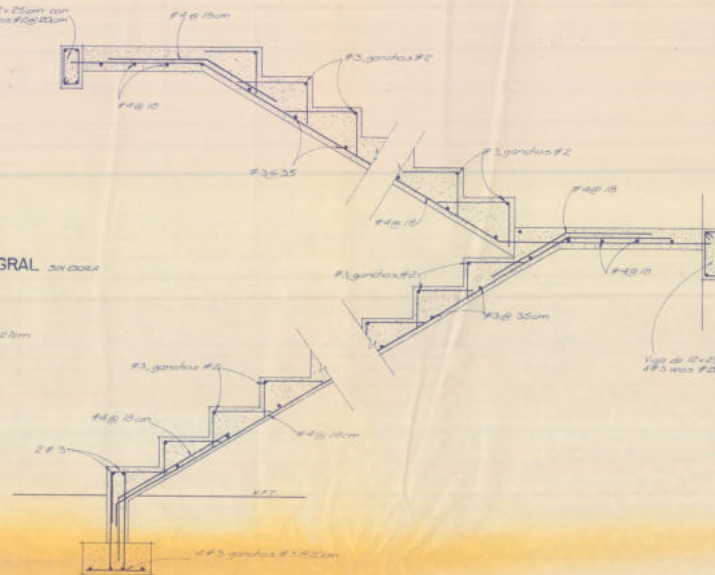

DETALLE DE ESCALERA ESC 1:12.5

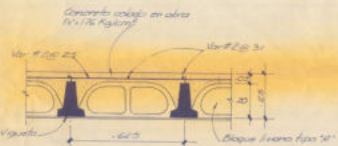


ENTREPISO FONDO PLANO SIN ESC

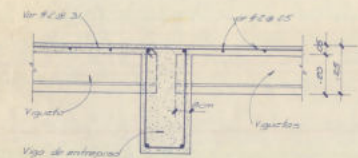


APOYO EN VIGA DE CARGA SIN ESC


APOYO EN VIGA DE AMARRE SIN ESC

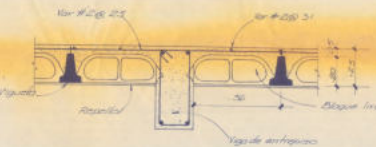


DETALLE DE DIAFRAGMA SIN ESC

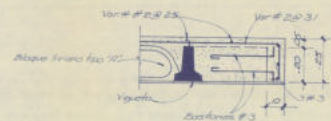


DETALLE DE RELLENO EN VOLADIZO SIN ESC

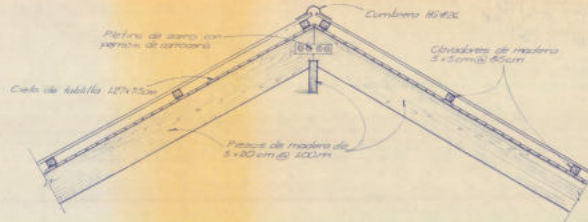

DETALLE ARTESONADO EN CUMBRE SIN ESC

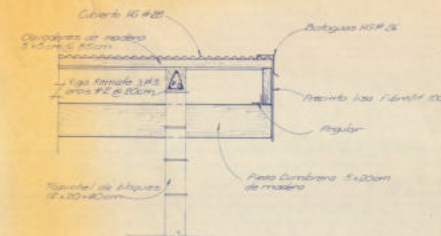

DETALLE DE ARTESONADO EN TAPICHEL ESC 1:12.5

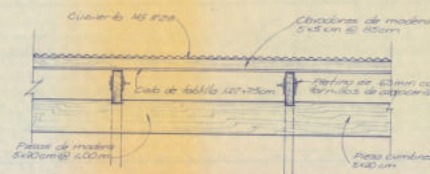

DETALLE DE ARTESONADO ESC 1:12.5

MECANICO	
—	PVC 10 CM Ø, 2% PEND.
—	PVC 5 CM Ø, 2% PEND.
[R]	CAJA DE REGISTRO
[C]	CERICERO
[AS]	PVC 1.2 CM Ø, AGUA POTABLE
—	TANQUE DE AGUA CALIENTE
—	TERMOX 1.2 CM Ø, AGUA CALIENTE

Se permite la impresión para fines de estudio de la obra, pero no se permite la reproducción total o parcial de esta obra sin el consentimiento escrito del autor.

COMPANIA INGENIERIA DE MANABO DE CONSTRUCCION
Ingeniero Especialista: M. 16484-05
Por medio de la presente se certifica que el presente proyecto ha sido elaborado por el profesional que se indica a continuación, quien es responsable de su contenido y ejecución.

27 FEB 1990

PROYECTO
TARA HOTEL RESORT
SECCION EMPLEADOS Y COCINA, BARRA 1

PROYECTISTA
COMPANIA ARABE SUIZA S.A.

REGIONAL
SAN JUAN DE LOS RIOS
CANTON
ESCAZU
DISTRITO
SAN ANTONIO

Ing. Juan Carlos Herrera

Arquitecto: JUAN CARLOS HERRERA

INGENIERO (A): LUIS GMD ARGUEDAS D.

DESEÑANTE (A): ERICK GARCIA J.

PROFESIONAL RESPONSABLE

NOMBRE: LUIS GMD ARGUEDAS DELSADO

PARA: M. 10484-05

CONTENIDO

DETALLES VARIOS

ESCALA: 1:100

INDICADA: 1:100

CIA, ARABE SUIZA S.A.

FISC-

7-3-11

AP ~~12~~ 491,000=

Companie
Arabe Suiza SA
Calle Hoja Blanca Suront
Pl 90336 - FS/7/90 \$34.000
F13/7/90, CI 132658

66-90