


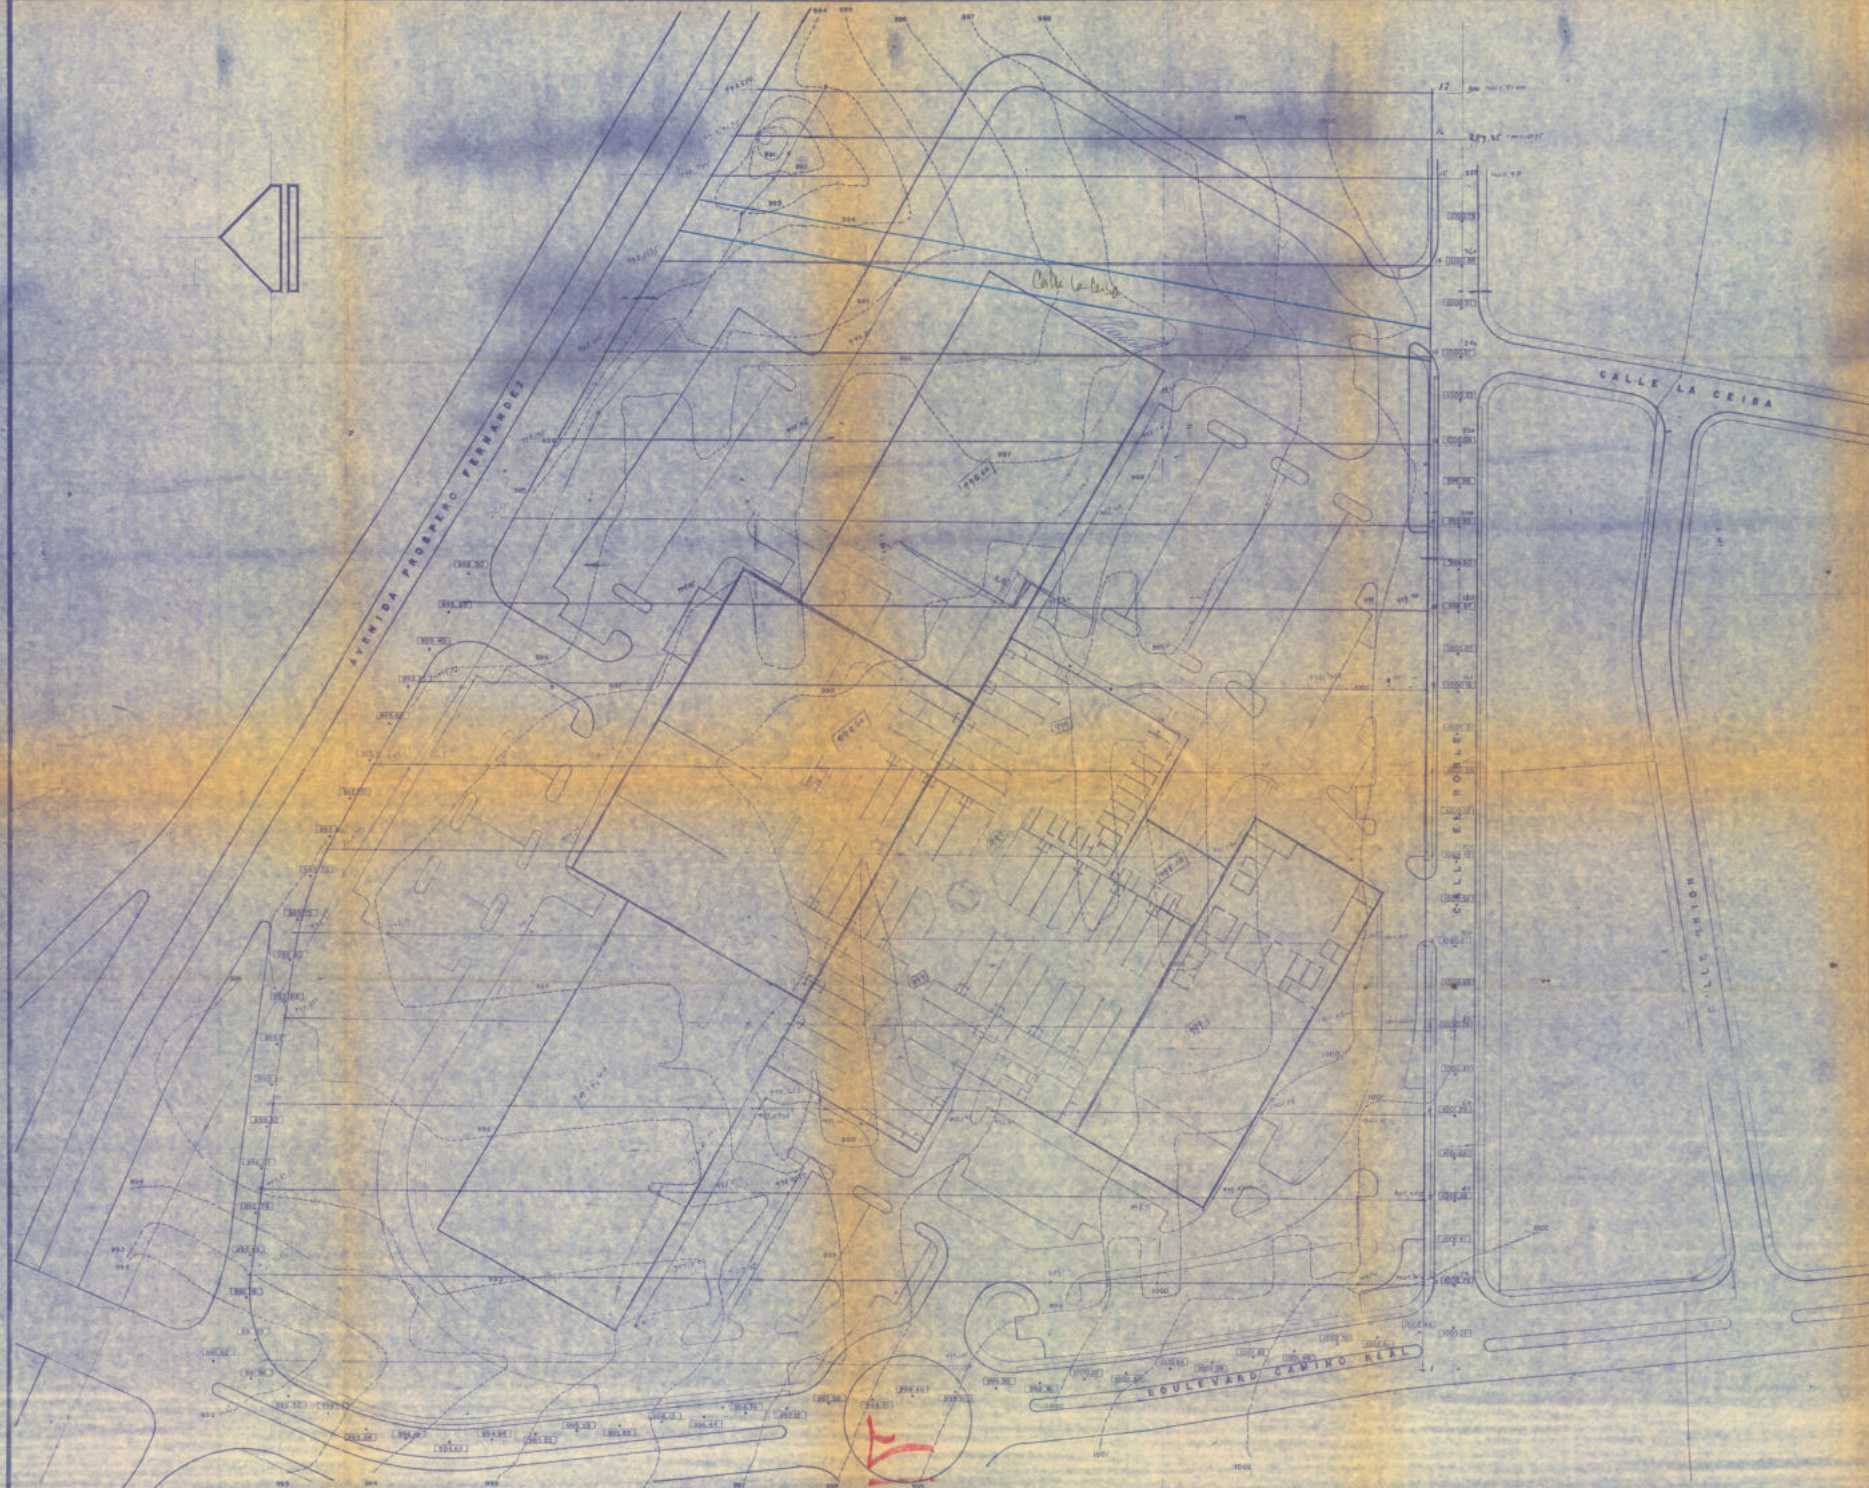

PLANO DE CONJUNTO Esc. 1:500

Administración de Obras
Públicas
Instituto de Obras y Construcción

Elaborado por el
Instituto de Obras y Construcción
del Ministerio de Obras Públicas
y Fomento

PROYECTO DE CONSTRUCCIÓN
DE EDIFICIO DE OFICINAS

CENTRO COMERCIAL
MULTIPLAZA
HOTEL CALLES L.L.L.
S.A.

Elaborado por	Revisado por	Aprobado por
DR. J. J. J. J.	DR. J. J. J. J.	DR. J. J. J. J.

PROYECTO DE CONSTRUCCIÓN
DE EDIFICIO DE OFICINAS

Elaborado por

Revisado por

Aprobado por

Elaborado por

Revisado por

Aprobado por

Elaborado por

Revisado por

Aprobado por

mul Tifrag

Conte
Comonali: Multiplaza
Guadalupe 14/02/97 P. 24/0/0
Plaza 000 P. 24/0/0 05 1177-00

71-92

71-92