

CATASTRO NACIONAL SECCION DE MICROFILM	
ROLLO 114	IMAGEN 130
FECHA 2 JUN. 1990	OTRA <i>[Signature]</i>


REGISTRO NACIONAL CATASTRO NACIONAL	
El presente plano ha cumplido con los requisitos exigidos por la ley, por lo que se ha sido registrado bajo el siguiente número: 53-894647-90	
FECHA 20 JUN 1990	OTRA <i>[Signature]</i>




DERROTERO					
LINEA	RUMBO			DIST.	
				m.	cm.
1	2	S	03	44	E 30 38
2	3	S	79	45	E 38 45
3	4	S	16	45	W 14 28
4	5	S	59	35	E 6 12
5	6	N	16	59	E 13 80
6	7	N	52	21	E 3 18
7	8	S	79	36	E 35 86
8	9	S	67	06	E 12 01
9	10	S	64	36	E 15 92
10	11	S	58	37	E 2 80
11	12	S	47	43	E 8 27
12	13	S	39	08	E 7 34
13	14	S	39	05	E 6 21
14	15	N	00	17	E 9 32
15	16	N	16	47	W 49 86
16	17	N	03	05	W 51 93
17	18	S	79	09	E 17 00
18	19	S	81	14	E 76 74
19	20	N	03	59	W 18 37
20	21	N	27	07	W 16 30
21	22	N	12	08	W 17 37
22	23	N	16	53	E 24 25
23	24	N	35	23	E 21 46
24	25	N	47	42	W 10 07
25	26	S	37	59	W 24 90
26	27	N	82	59	W 46 72
27	28	N	86	14	W 54 42
28	29	N	85	29	W 99 73
29	30	N	86	09	W 30 18
30	31	N	88	10	W 39 18
31	32	S	09	05	E 103 79
32	1	S	71	34	E 3 06

4 de marzo de 1991
En el sello de Catastro
DONDE DICE: SJ-894647-90
LEASE CORRECTAMENTE:
SJ-894657-90

Ing Ricardo Loria Sáenz
Dpto. Servicios Catastrales

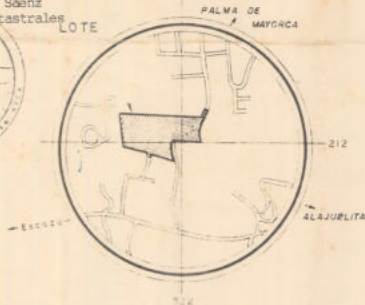

LOCALIZACION
HOJA SAN JOSE ESCALA 1:12.500

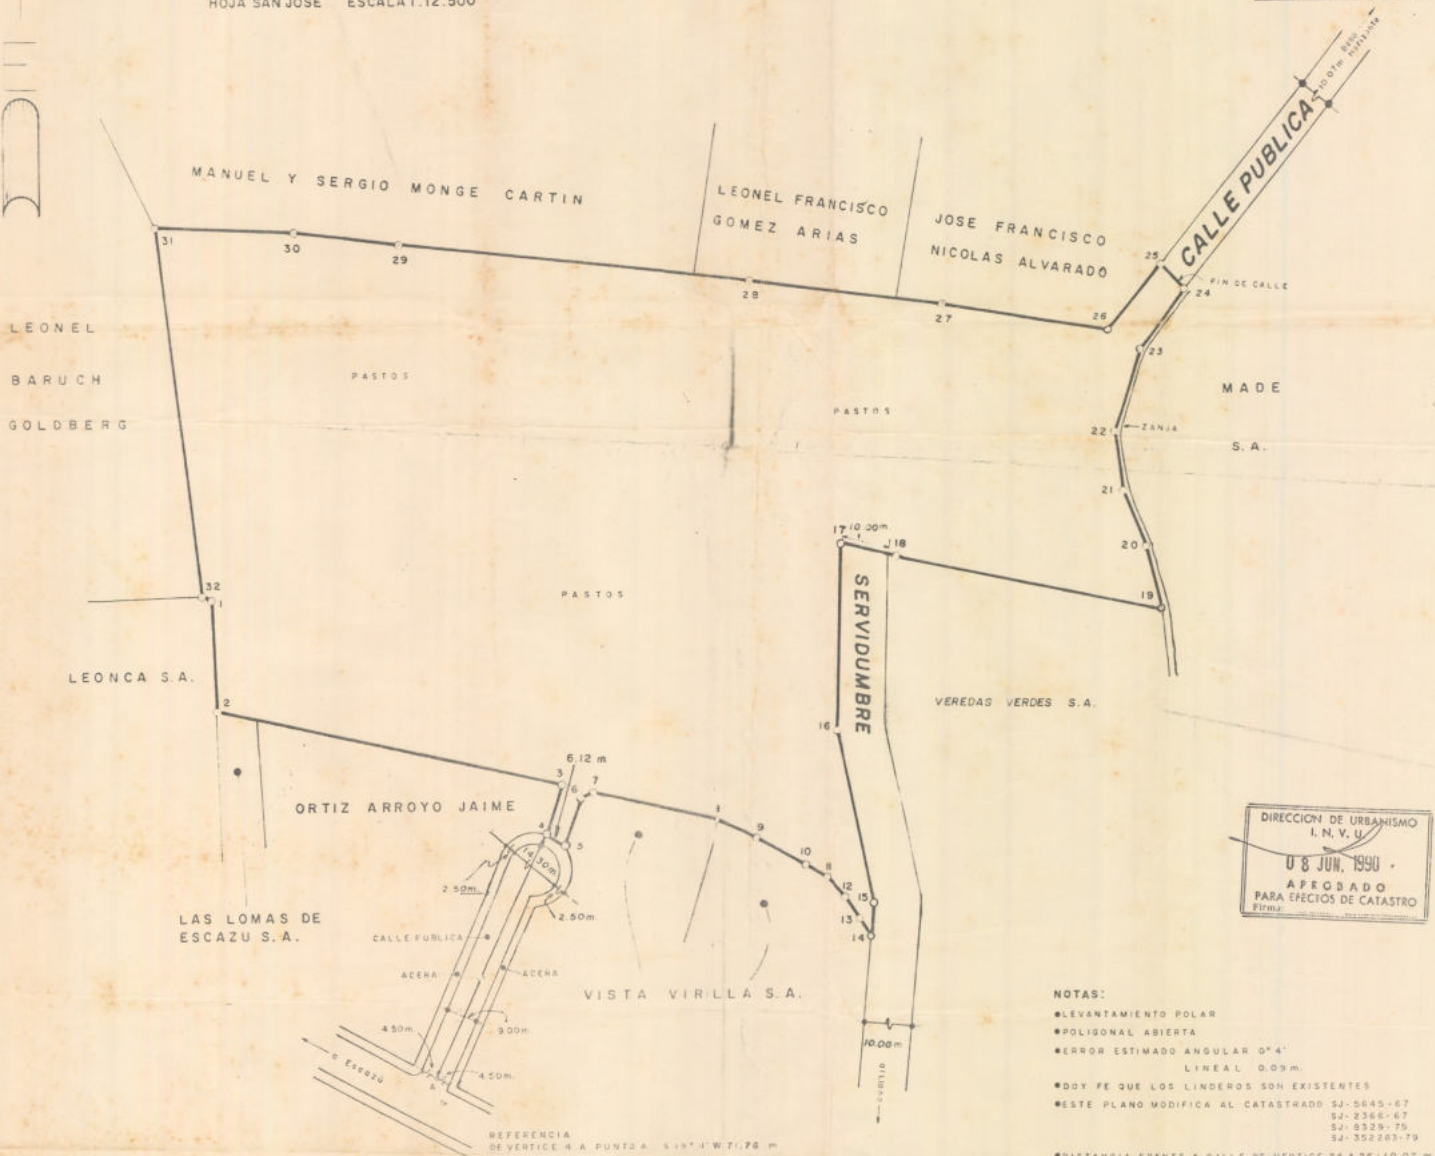

DIRECCION DE URBANISMO
I.N.V.U.
08 JUN. 1990
APROBADO
PARA EFECTOS DE CATASTRO
Firma

- NOTAS:
- LEVANTAMIENTO POLAR
 - POLIGONAL ABIERTA
 - ERROR ESTIMADO ANGULAR 0°4'
 - LINEAL 0.09m
 - DOY FE QUE LOS LINDEROS SON EXISTENTES
 - ESTE PLANO MODIFICA AL CATASTRO SJ-5843-87
 - SJ-2366-87
 - SJ-8529-79
 - SJ-352283-79
 - DISTANCIA FRENTE A CALLE DE VERTICE 24 A 25: 10.07 m.
 - DISTANCIA FRENTE A SERVIDUMBRE DE VERTICE 14 A 17: 11.11 m.
 - DOY FE DE QUE LA CALLE QUE INDICO COMO ACCESO EXISTE EN LA REALIDAD

- 4 MAR 1991
ESTA DIRECCION CERTIFICA QUE
LA PRESENTE, ES COPIA FIEL DEL
ORIGINAL CATASTRO.

[Signature]
FIRMA AUTORIZADA



11 JUN 1990
ANOTADO

PROPIEDAD DE HOJO S.A.
HELEH S.A.

CEDULA JURIDICA 3-101-010559-01
CEDULA JURIDICA 3-101-010561-14

VENDEN A

**CONDOMINIOS
ALHAMBRA S.A.** 3ha 3148.62 m²

SITUADO EN: CALLE DEL LLANO
PROVINCIA: 1° SAN JOSE
CANTON: 2° ESCAZU
DISTRITO: 3° SAN RAFAEL

UN DERECHO DE 87.54% DEL TOTAL	ES PARTE
TOMO: 1965	1878 2728
FOLIO: 453	419 337
NUMERO: 191853	180814 275902
ASIENTO: 1	1-4 1
AREA: 3789.10 m ²	13664.49 m ² 35679.64 m ²

PROTOKOLO
TOMO: 5686
FOLIO: 44-46

FECHA
ABRIL 1.990

1:1000

DIRECCION DE CATASTRO
Oficina de Servicios Catastrales
11 JUN 1991
RECIBIDO

[Handwritten signature]



[Handwritten signature]

81 ESCAZU

52/52/1502308

[Faint handwritten text]

2. Diego Geronimo G.