

428-S-2-3-9

SECCION DE MICROFILM	
ROLLO	IMAGEN
101	18
FECHA	FIRMA
8 JUN. 1983	<i>[Firma]</i>


REGISTRO NACIONAL CATASTRO NACIONAL

El presente plano ha cumplido con los requisitos exigidos por la Ley por lo que ha sido registrado bajo el siguiente número:

05.50611-7.83

1 JUN 1983

[Firma Autorizada]

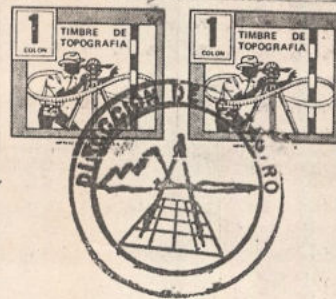

DOY FE DE QUE LOS LINDEROS SON EXISTENTES.
LEVANTAMIENTO POLAR, POLIGONAL ABIERTA DE 5 ESTACIONES
CIERRE ANGULAR 0° 00'
CIERRE LINEAL 0.00m

RECIBIDO

LINEA	RUMBO	DISTANCIA EN METROS
1 2	N 70° 46' W	18.74
2 3	N 18° 09' E	32.71
3 4	N 88° 45' E	15.00
4 1	S 11° 16' W	38.33

N

URBANIZADORA TREJOS MONTEALEGRE S.A.

QUEBRADA QUEBRADILLAS

LUIS.

PARA

ALEJANDRO

FLORES

FLORES

CONSTRUIR

VILLALOBOS

BADILLA

REFERENCIA AESQUINA

163.44 m

18.74 m

CALLE PUBLICA

11.00m

LUCAS LEON MADRIGAL

A SANTA ANA

CALLE PUBLICA

A SAN RAFAEL

DERECHO A LA MITAD DE LA FINCA TOTAL


COLEGIO FOMENTO DE INGENIEROS
Y DE ARQUITECTOS DE COSTA RICA

21 MAY 1983

Anotado

UBICACION GEOGRAFICA
HOJA SAN JOSE ESCALA 1:2500

522

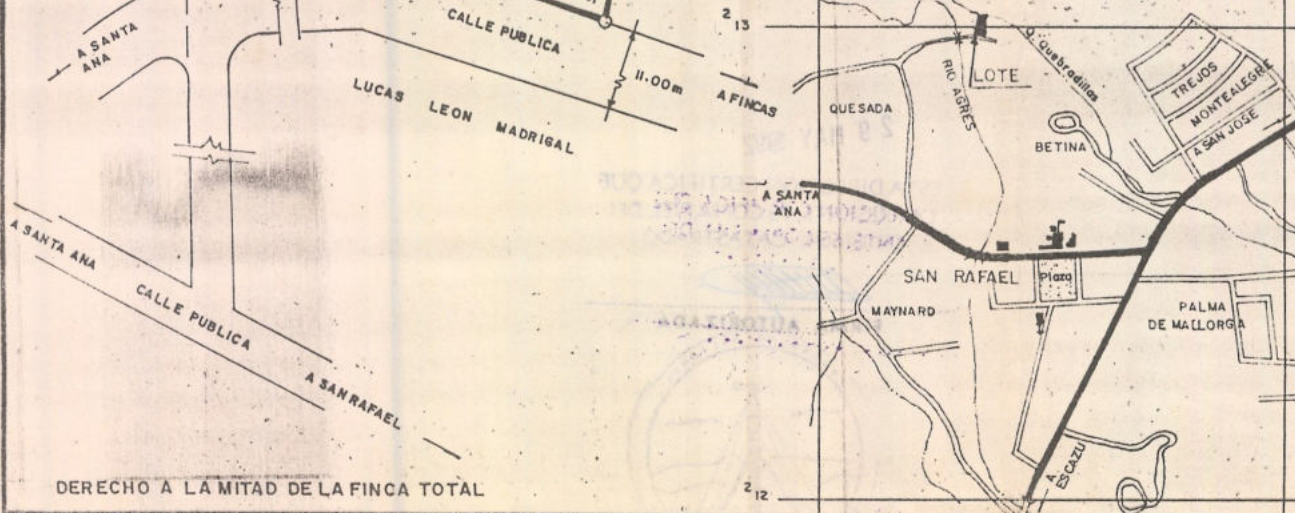

PROPIEDAD DE JOSE LUIS FLORES ABAYA CEDULA 1-137-511			SITUADO EN CALLE PRIMAVERA		REGISTRO PUBLICO	
PARA TRASPASAR A ALVARO FLORES BADILLA CEDULA 1-368-691			DISTRITO 3° SAN RAFAEL		ES PARTE DE Tomo 1670	
<i>[Firma]</i>			CANTON 2° ESCAZU		Folio 287	
ARNOLDO ULLOA VEGA TOPOGRAFO ASOCIADO T.A. 2975			PROVINCIA 1° SAN JOSE		Asiento 2	
ESCALA	FECHA	AREA	PROTOCOLO TOMO	FOLIO	ARCHIVO	Nº 155722
1:500	MARZO 1983	587.08 m ²	2708	108		Área según Registro 4265.25 m ²

51698

5213. 2179

001022

506117

DIRECCION DE CATASTRO
Oficina de Servicios Catastrales
31 MAY 1983
RECIBIDO



29 MAY 1992

ESTA DIRECCION CERTIFICA QUE
LA PRESENTE, ES COPIA FIEL DEL
ORIGINAL CATASTRADO

[Signature]

FIRMA AUTORIZADA



[Signature] } Eduardo Aguirre Robles
Firmado CONTROL

Ingrid Tatiana Valverde