


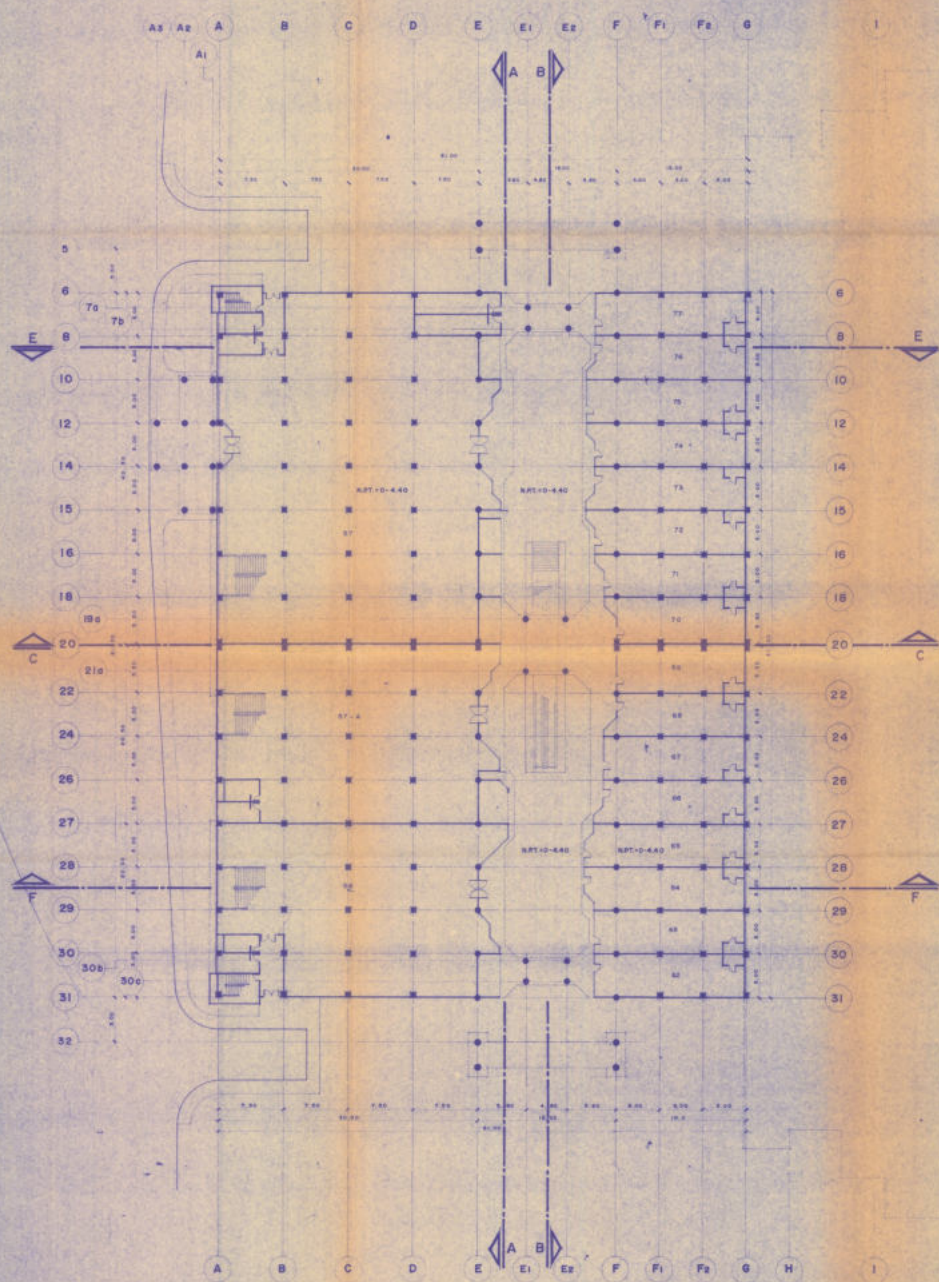

MUNICIPALIDAD DE ESCAZU
 Permiso de Construcción (P.C.)
 emitido en virtud de la Ley N° 7451, Art. 4 del
 Código Municipal.
 Validez: válida por 6 meses a partir de
 esta fecha. **18.000.000** Costo
 (incluido dentro de la inversión) anexo al
 en la cuenta de esta recepción expedida en
 la Ingeniería Municipal personalmente
 por el Profesional responsable de la obra.
 Cambios mayores requerirán la presen-
 tación de planos complementarios.

Ingeniero Municipal

APROBACIÓN COMISIÓN REVISORA
 DE PERMISOS DE CONSTRUCCIÓN

PROYECTO
**CENTRO COMERCIAL
 MULTIPLAZA**

PROPIETARIO
**CENTRO COMERCIAL
 MULTIPLAZA S.A.**



PROFESIONAL RESPONSABLE

PROYECTO: **ING. JUAN JOSÉ CASTRO SOLANO**

PROYECTO: **ING. JUAN JOSÉ CASTRO SOLANO**

PLANO DE CONJUNTO

NIVEL 0 - 4.40

Esc. 1:250

ESCALA: **1:250**

FECHA: **MARZO 92**

LÁMINA: **A-7**

Centro Comercial
Multiplaza S.A.
P.O. Box 370 F. 24/8/92
C.R. 143441

68-92



68-92