


LINEA	RUMBO	DIST. M.
1-2	N 43° 07' E	11.86
2-3	N 75° 13' E	15.72
3-4	N 52° 11' E	40.09
4-5	S 34° 39' E	11.65
5-6	S 66° 39' E	4.31
6-7	N 59° 34' E	30.75
7-8	N 23° 49' E	31.80
8-9	S 65° 15' E	3.92
9-10	S 65° 37' E	3.09
10-11	S 23° 49' W	14.16
11-12	S 00° 27' E	7.55
12-13	S 23° 09' E	13.96
13-14	S 13° 06' E	11.29
14-15	S 04° 06' E	7.85
15-16	N 50° 21' W	8.75
16-17	S 63° 51' W	21.65
17-18	S 45° 46' W	13.18
18-19	S 17° 23' W	17.07
19-20	S 00° 39' W	7.06
20-21	S 34° 33' E	23.31
21-22	S 56° 07' W	84.38
22-23	N 37° 31' W	35.55
23-24	N 30° 26' W	16.23
24-25	N 24° 56' E	8.45
25-26	N 60° 00' E	15.74
26-27	N 32° 14' E	19.05
27-1	N 46° 24' W	13.48

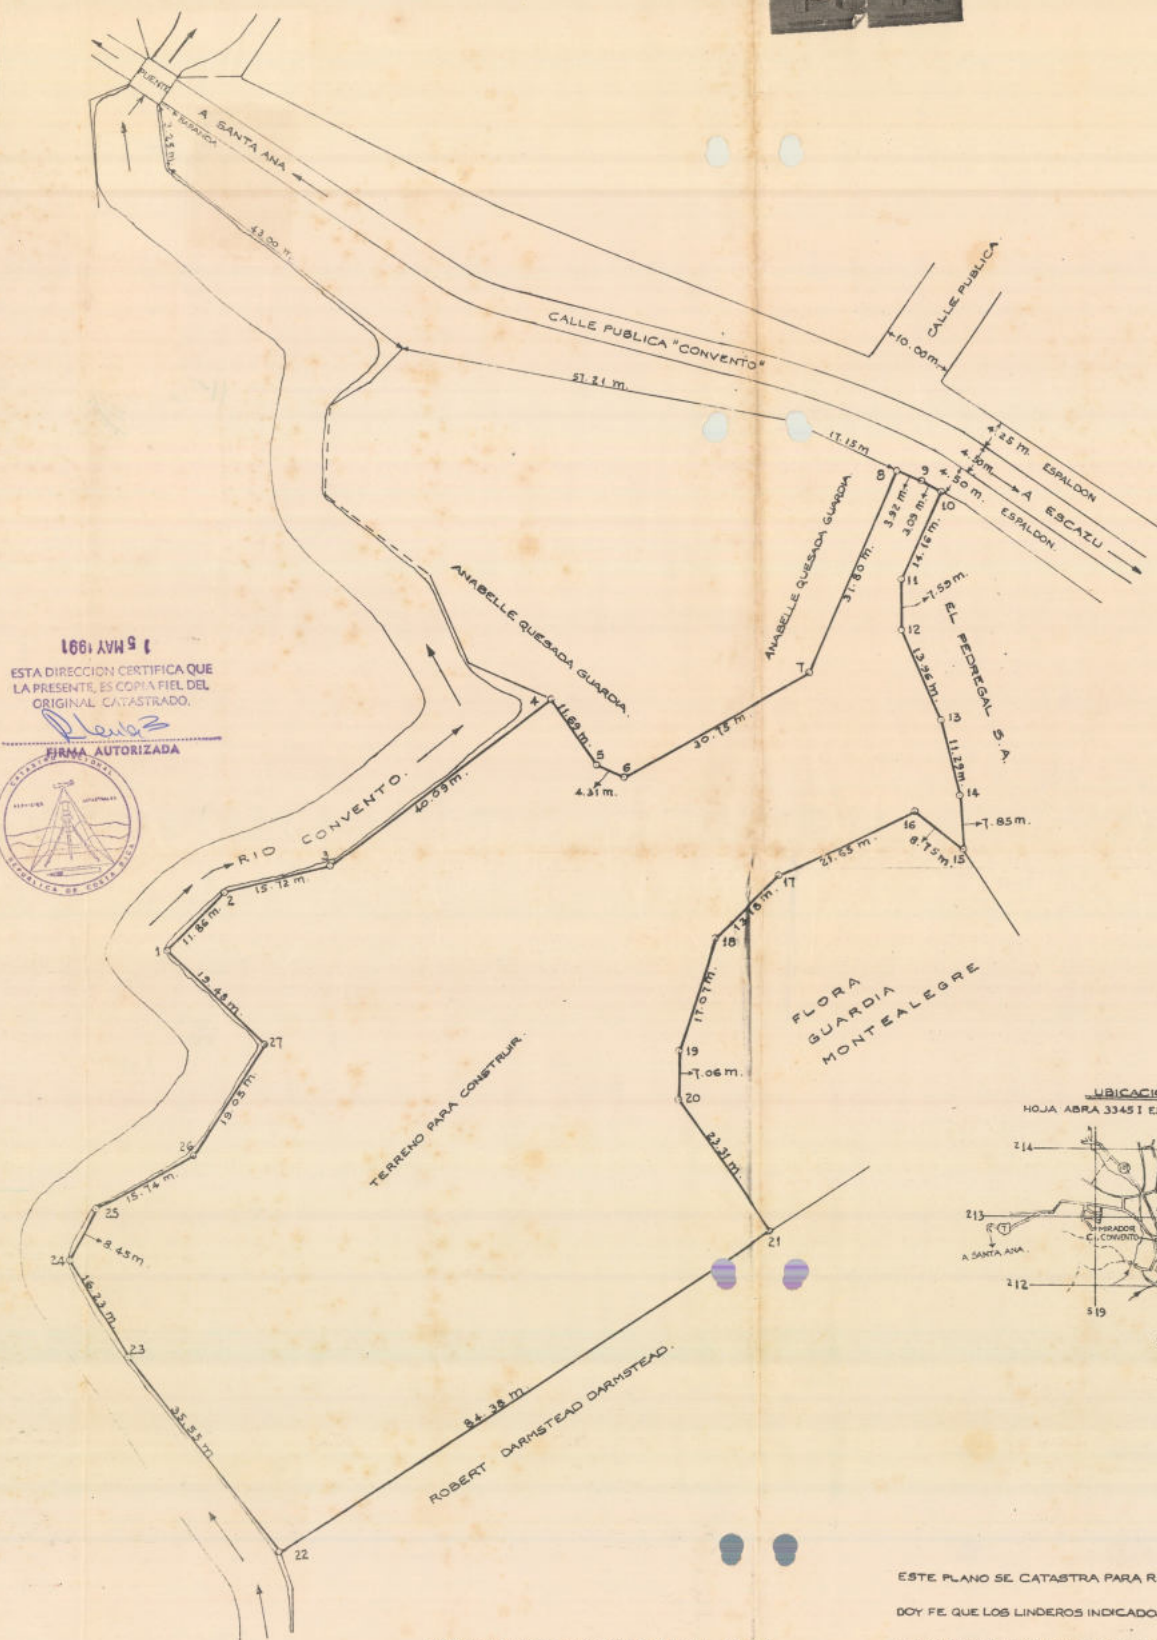

1861 JVH 9 1


ESTA DIRECCION CERTIFICA QUE
LA PRESENTE, ES COPIA FIEL DEL
ORIGINAL CATASTRADO.

FIRMA AUTORIZADA



UBICACION

HOJA ABRA 3345 I ESCALA 1:5000.

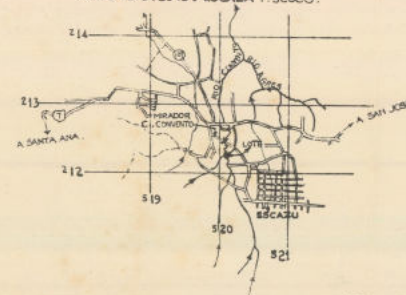

Colégio Nacional de Ingenieros
y de Arquitectos de Costa Rica

17 MAY 1989

Art. 110

ESTE PLANO SE CATASTRA PARA RECTIFICAR LA MEDIDA.

DOY FE QUE LOS LINDEROS INDICADOS SON LOS EXISTENTES.

LEVANTAMIENTO POR COORDENADAS POLARES, POLIGONAL ABIERTA.
ERROR ANGULAR 0°00'. ERROR DE DISTANCIA 0.00 M.

PROTOCOLO TOMO 4572, FOLIO 36V15

FINCA INSCRITA: TS 559, FS 219, N° 112197, ASTOS 16 Y 17, CUYA AREA INSCRITA ES 5386.13 m²

TERRENO SITUADO EN CALLE "CONVENTO" DEL DISTRITO 3, SAN RAFAEL, CANTON 2, ESCAZU;
PROVINCIA I, SAN JOSE, PROPIEDAD DE

EMPRESA AGRICOLA SAN JORGE S.A. CEDULA JURIDICA 3-101-006458

MIDE 8197.52 m²

ESCALA 1:500.

RAFAEL SOLIS ZELAYA, CARNET 1107
INGENIERO TOPOGRAFO PROFESIONAL.

MAYO DE 1989.

823648

JUNTA ADMINISTRATIVA
DEL REGISTRO NACIONAL
17 MAYO 1989
DEPTO. DE TESORERIA
RECIBIDO

JUNTA ADMINISTRATIVA
DEL REGISTRO NACIONAL

CALIFICADOR - 2

801648



17 MAY 1989
DEPTO. DE TESORERIA
RECIBIDO

ANALISTAS



Eunice Mora Madrigal
DIGITACION

Original { Jorge Mora Madrigal
CONTROL